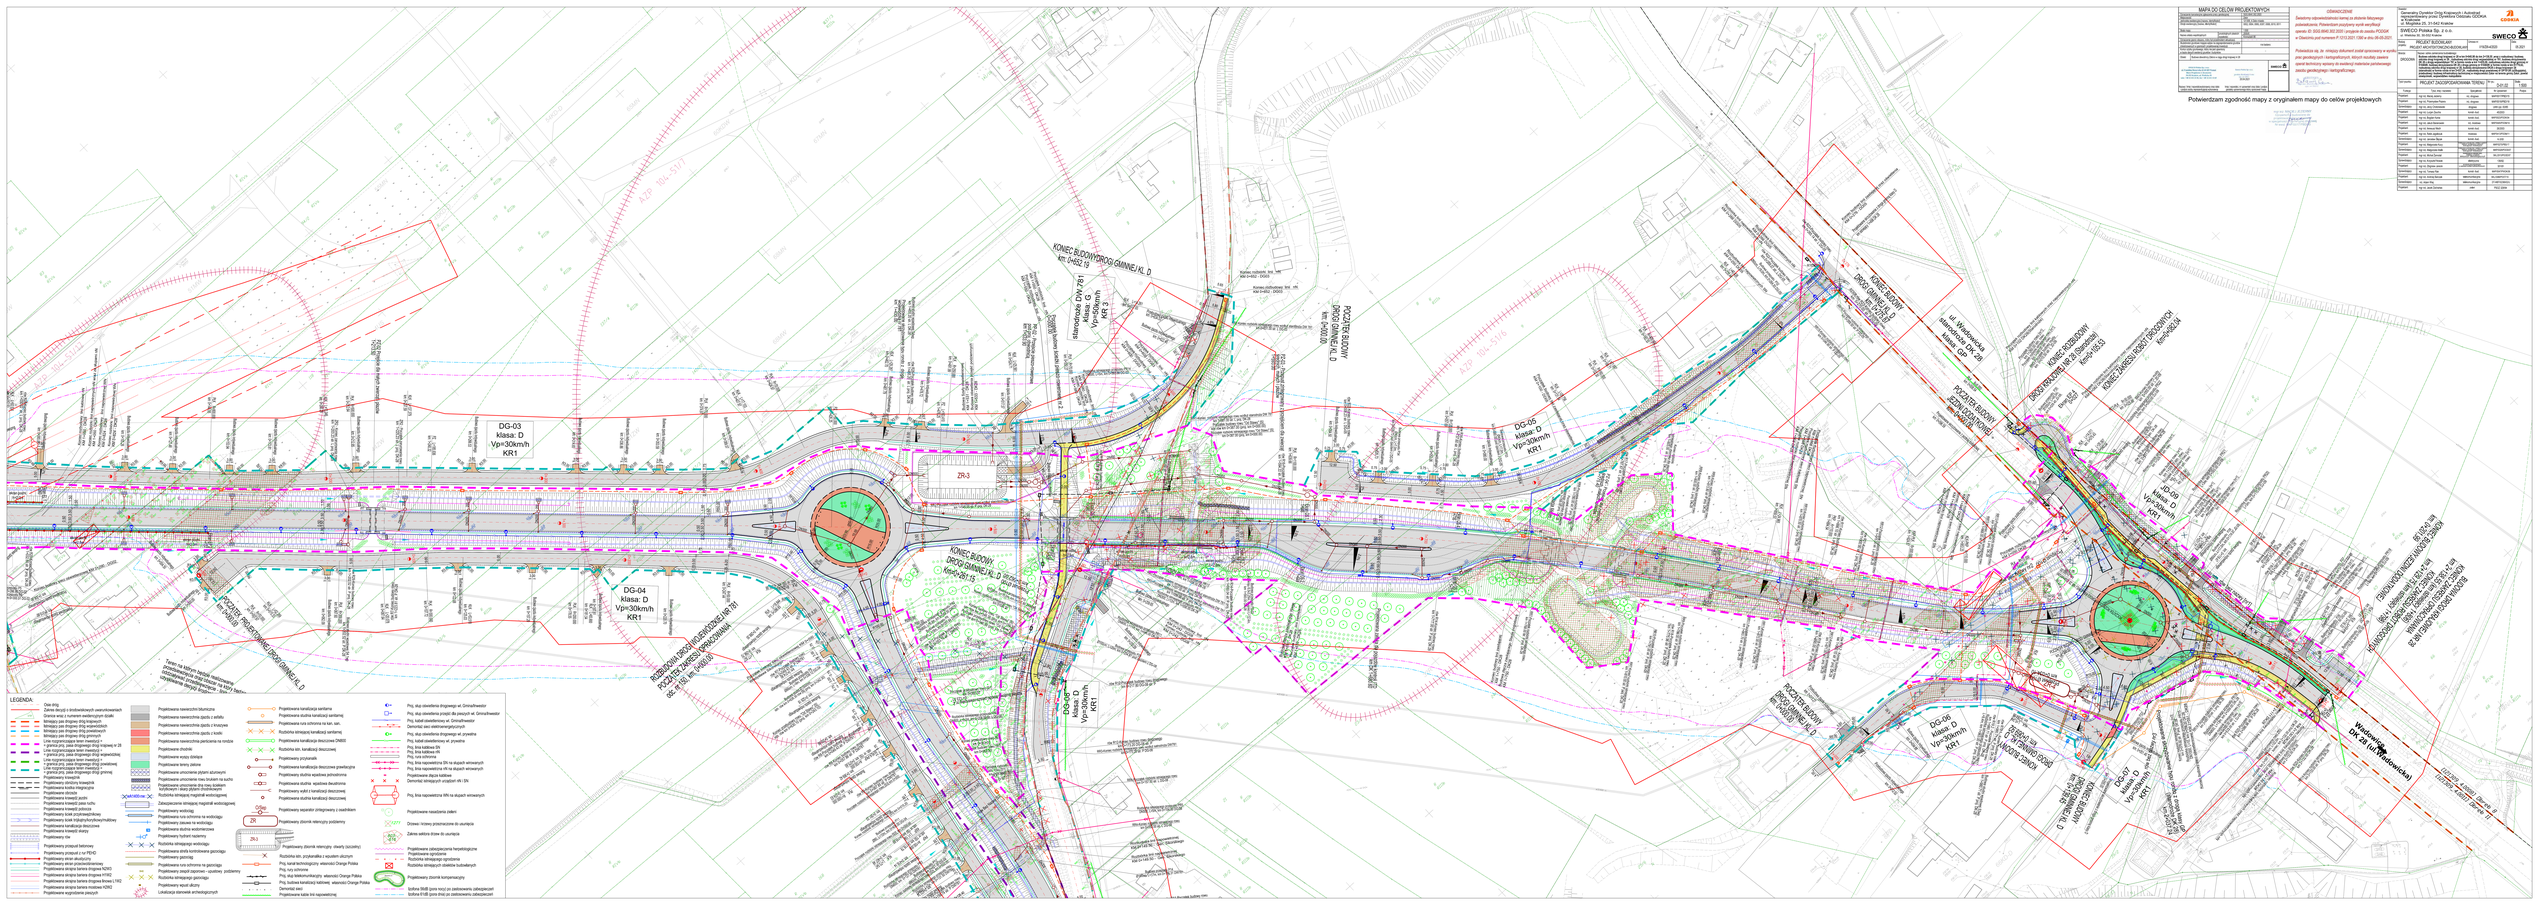

DG-03
klasa: D
Vp=30km/h
KR1
DG-04
klasa: D
Vp=30km/h
KR1
DG-05
klasa: D
Vp=30km/h
KR1
DG-06
klasa: D
Vp=30km/h
KR1
DG-07
klasa: D
Vp=30km/h
KR1
DG-08
klasa: D
Vp=30km/h
KR1
JD-09
klasa: D
Vp=30km/h
KR1
starodroże DW 781
klasa: G
Vp=50km/h
KR 3
ul. Wadowicka
starodroże DK 28
klasa: GP
KONIEC BUDOWY DROGI GMINNEJ KL. D
km: 0+652.19
POCZĄTEK BUDOWY DROGI GMINNEJ KL. D
km: 0+000.00
KONIEC BUDOWY DROGI GMINNEJ KL. D
Km=0+261.15
KONIEC BUDOWY DROGI GMINNEJ KL. D
km: 0+275.87
POCZĄTEK PROJEKTOWANEJ DROGI GMINNEJ KL. D
km: 0+000.00
ROZBUDOWA DROGI WOJEWÓDZKIEJ NR 781
POCZĄTEK ZAKRESU OPRACOWANIA
odc. nr 150, km: 0+000.00
POCZĄTEK BUDOWY JEZDNI DODATKOWEJ
km: 0+000.00
KONIEC ROZBUDOWY DROGI KRAJOWEJ NR 28 (Starodroże)
Km=0+105.53
KONIEC ZAKRESU ROBÓT DROGOWYCH
Km=0+082.04
POCZĄTEK BUDOWY DROGI GMINNEJ KL. D
km: 0+000.00
KONIEC BUDOWY DROGI GMINNEJ KL. D
km: 0+069.92
KONIEC BUDOWY DROGI GMINNEJ KL. D
km: 0+139.45
KONIEC BUDOWY JEZDNI DODATKOWEJ
km: 0+201.99
BUDOWA DROGI KRAJOWEJ NR 28
KONIEC ZAKRESU OPRACOWANIA
km 2+138,55 (km śnięty 1+800)
KONIEC ZAKRESU ROBÓT DROGOWYCH
km 2+129,75 (km śnięty 1+798)
Projektowane skrzyżowanie typu rondo z drogą klasy GP (starodroże DK 28)
km 2+037,24
Wadowice
DK 28 (ul.Wadowicka)
ZR-3
ZR-4
PZ-02 Przejście dla małych zwierząt płazów
1+213.50
PZ-03 - Przepust zintegrowany z przejściem dla zwierząt średnich, małych i płazów
1+593.00
PZ-04 - Przejście dla zwierząt średnich, małych i płazów
1+775.40
AZP 104-51/7
AZP 104-51/6
Teren na którym będzie realizowane przedsięwzięcia oraz obszar na który będzie oddziaływać przedsięwzięcie - linia rozgraniczająca uzyskiwania decyzji środowiskowej
[121309_4.0008] Obręb 8
[121309_4.0011] Obręb 11
LEGENDA:
Osie dróg
Zakres decyzji o środowiskowych uwarunkowaniach
Granice wraz z numerem ewidencyjnym działki
Istniejący pas drogowy dróg krajowych
Istniejący pas drogowy dróg wojewódzkich
Istniejący pas drogowy dróg powiatowych
Istniejący pas drogowy dróg gminnych
Linie rozgraniczające teren inwestycji = = granica proj. pasa drogowego drogi krajowej nr 28
Linie rozgraniczające teren inwestycji = = granica proj. pasa drogowego drogi wojewódzkiej
Linie rozgraniczające teren inwestycji = = granica proj. pasa drogowego drogi powiatowej
Linie rozgraniczające teren inwestycji = = granica proj. pasa drogowego drogi gminnej
Projektowany krawężnik
Projektowany obniżony krawężnik
Projektowana kostka integracyjna
Projektowane obrzeże
Projektowana krawędź jezdni
Projektowana krawędź pasa ruchu
Projektowana krawędź pobocza
Projektowany ściek przykrawężnikowy
Projektowany ściek trójkątny/korytkowy/muldowy
Projektowana kanalizacja deszczowa
Projektowana krawędź skarpy
Projektowany rów
Projektowany przepust betonowy
Projektowany przepust z rur PEHD
Projektowany ekran akustyczny
Projektowany ekran przeciwolśnieniowy
Projektowana skrajna bariera drogowa N2W3
Projektowana skrajna bariera drogowa H1W2
Projektowana skrajna bariera drogowa linowa L1W2
Projektowana skrajna bariera mostowa H2W2
Projektowane wygrodzenie pieszych
Projektowana nawierzchni bitumiczna
Projektowana nawierzchnia zjazdu z asfaltu
Projektowana nawierzchnia zjazdu z kruszywa
Projektowana nawierzchnia zjazdu z kostki
Projektowana nawierzchnia pierścienia na rondzie
Projektowane chodniki
Projektowane wyspy dzielące
Projektowane tereny zielone
Projektowane umocnienie płytami ażurowymi
Projektowane umocnienie rowu brukiem na sucho
Projektowane umocnienie dna rowu ściekiem korytkowym i skarp płytami chodnikowymi
Rozbiórka istniejącej magistrali wodociągowej
Zabezpieczenie istniejącej magistrali wodociągowej
Projektowany wodociąg
Projektowana rura ochronna na wodociągu
Projektowana zasuwa na wodociągu
Projektowana studnia wodomierzowa
Projektowany hydrant naziemny
Rozbiórka istniejącego wodociągu
Projektowana strefa kontrolowana gazociągu
Projektowany gazociąg
Projektowana rura ochronna na gazociągu
Projektowany zespół zaporowo - upustowy podziemny
Rozbiórka istniejącego gazociągu
Projektowany wpust uliczny
Lokalizacja stanowisk archeologicznych
Projektowana kanalizacja sanitarna
Projektowana studnia kanalizacji sanitarnej
Projektowana rura ochronna na kan. san.
Rozbiórka istniejącej kanalizacji sanitarnej
Projektowana kanalizacja deszczowa DN800
Rozbiórka istn. kanalizacji deszczowej
Projektowany przykanalik
Projektowana kanalizacja deszczowa grawitacyjna
Projektowana studnia wpadowa jednostronna
Projektowana studnia wpadowa dwustronna
Projektowany wylot z kanalizacji deszczowej
Projektowana studnia kanalizacji deszczowej
O/Sep
Projektowany separator zintegrowany z osadnikiem
ZR
Projektowany zbiornik retencyjny podziemny
ZR-3
Projektowany zbiornik retencyjny otwarty (szczelny)
Rozbiórka istn. przykanalika z wpustem ulicznym
Proj. kanał technologiczny własności Orange Polska
Proj. rury ochronne
Proj. słup telekomunikacyjny własności Orange Polska
Proj. budowa kanalizacji kablowej własności Orange Polska
Demontaż sieci
Projektowane kable linii napowietrznej
Proj. słup oświetlenia drogowego wł. Gmina/Inwestor
Proj. słup oświetlenia przejść dla pieszych wł. Gmina/Inwestor
Proj. kabel oświetleniowy wł. Gmina/Inwestor
Demontaż sieci elektroenergetycznych
Proj. słup oświetlenia drogowego wł. prywatna
Proj. kabel oświetleniowy wł. prywatna
Proj. linia kablowa SN
Proj. linia kablowa nN
Proj. rura ochronna
Proj. linia napowietrzna SN na słupach wirowanych
Proj. linia napowietrzna nN na słupach wirowanych
Projektowane złącze kablowe
Demontaż istniejących urządzeń nN i SN
Proj. linia napowietrzna WN na słupach wirowanych
Projektowane nasadzenia zieleni
1271
Drzewa i krzewy przeznaczone do usunięcia
603-616
Zakres sektora drzew do usunięcia
Projektowane zabezpieczenia herpetologiczne
Projektowane ogrodzenie
Rozbiórka istniejącego ogrodzenia
Rozbiórka istniejących obiektów budowlanych
Projektowany zbiornik kompensacyjny
Izofona 56dB (pora nocy) po zastosowaniu zabezpieczeń
Izofona 61dB (pora dnia) po zastosowaniu zabezpieczeń

MAPA DO CELÓW PROJEKTOWYCH

Oznaczenie kancelaryjne zgłoszenia pracy geodezyjnej		SGG.6640.302.2020
Miejscowość		Zator
Jednostka ewidencyjna [nazwa, identyfikator]		121309_4 Zator-miasto
Obręb ewidencyjny [nazwa, identyfikator]		0002, 0004, 0006, 0007, 0008, 0010, 0011
Skala mapy		1:500
Nazwa układu współrzędnych	prostokątnych płaskich	2000/6
	wysokości	Kronsztadt 86
Oznaczenie granic obszaru, który był przedmiotem aktualizacji		
Służebności gruntowe mające wpływ na zagospodarowanie gruntów zlokalizowanych w granicach projektowanej inwestycji		nie badano
Kontur użytku gruntowego, który nie jest ujawniony w bazie danych ewidencji gruntów i budynków		-
Obiekt	Budowa obwodnicy Zatora w ciągu drogi krajowej nr 28	

SWECO Polska Sp. z o.o.
ul. Franklina Roosevelta 22 60-829 Poznań
Biuro Projektowe w Krakowie
30-552 Kraków, ul. Wielicka 30
tel. +48 12 411 21 02, fax + 48 12 411 12 65

Sweco Polska Sp z o.o.
geodeta Bartłomiej Cena
upr. nr 20054
20.04.2021

Nazwa / imię i nazwisko wykonawcy oraz data i podpis osoby reprezentującej wykonawcę

Imię i nazwisko, nr uprawnień oraz data i podpis geodety uprawnionego który opracował mapę

SWECO

OŚWIADCZENIE

Świadomy odpowiedzialności karnej za złożenie fałszywego poświadczenia; Potwierdzam pozytywny wynik weryfikacji operatu ID: SGG.6640.302.2020 i przyjęcie do zasobu PODGiK w Oświęcimiu pod numerem P.1213.2021.1390 w dniu 06-05-2021.

Poświadcza się, że niniejszy dokument został opracowany w wyniku prac geodezyjnych i kartograficznych, których rezultaty zawiera operat techniczny wpisany do ewidencji materiaów państwowego zasobu geodezyjnego i kartograficznego.

GEODETA
mgr inż. Bartłomiej Cena
upr. nr 20054
Bartłomiej Cena

Potwierdzam zgodność mapy z oryginałem mapy do celów projektowych

mgr inż. MACIEJ JEZIERNY
Uprawnienia budowlane do projektowania bez ograniczeń
w specjalności inżynieryjnej drogowej
Nr ewid. MAP/0017/PBD/15

Inwestor:
Generalny Dyrektor Dróg Krajowych i Autostrad
reprezentowany przez Dyrektora Oddziału GDDKiA
w Krakowie
ul. Mogilska 25, 31-542 Kraków

GDDKiA

SWECO Polska Sp. z o.o.
ul. Wielicka 30, 30-552 Kraków

SWECO

Rodzaj projektu:	PROJEKT BUDOWLANY PROJEKT ARCHITEKTONICZNO-BUDOWLANY	Umowa nr: I/19/ZI/I-4/2020		Data: 05.2021
Branża: DROGOWA	Nazwa i adres zamierzenia budowlanego: **Budowa odcinka drogi krajowej nr 28 w km 0+045,98 do km 2+138,55 ,wraz z rozbudową i budową odcinka drogi krajowej nr 28 , rozbudową odcinka drogi wojewódzkiej nr 781, budową skrzyżowania DK 28 z drogą wojewódzkąnr 781 w formie ronda w km 1+435,00, rozbudową odcinka drogi gminnej nr 510404K, budową skrzyżowania DK 28 z drogą gminną nr 510404K w formie ronda w km 0+778,62, rozbudową odcinka drogi krajowej nr 28, budową skrzyżowania DK28 z droga krajowąnr 28 (starodroże) w formie ronda w km 2+037,24 , rozbudową drogi powiatowej nr DP1812K (ul.Bugajska), przebudową i budową infrastruktury technicznej w miejscowości Zator na terenie gminy Zator, powiat oświęcimski, województwo małopolskie**			
Tytuł rysunku:	PROJEKT ZAGOSPODAROWANIA TERENU		Nr rys.: D-01.02	Skala: 1:500
Funkcja:	Tytuł, imię i nazwisko	Specjalność	Nr Uprawnień	Podpis
Projektant:	mgr inż. Maciej Jezierny	inż. drogowa	MAP/0017/PBD/15	
Projektant:	mgr inż. Przemysław Pazera	inż. drogowa	MAP/0018/PBD/18	
Sprawdzający:	mgr inż. Jerzy Chołoniewski	drogowa	UAN Upr. 63/85	
Projektant:	mgr inż. Lucjan Zaucha	konstr.-bud.	45/2003	
Projektant:	mgr inż. Bogdan Kania	konstr.-bud.	MAP/0023/POOK/04	
Projektant:	mgr inż. Jakub Baranowski	inż. mostowa	MAP/0445/POOM/14	
Projektant:	mgr inż. Ireneusz Mech	konstr.-bud.	26/2003	
Projektant:	mgr inż. Rafał Jagielczuk	mostowa	MAP/0413/POOM/11	
Sprawdzający:	mgr inż. Jarosław Ślęzak	konstr.-bud.	K-3/00	
Projektant:	mgr inż. Małgorzata Kucy	instalacyjna w zakresie sieci, instalacji i urządzeń cieplnych, wentylacyjnych, gazowych, wodociągowych i kanalizacyjnych	MAP/0275/PBS/17	
Sprawdzający:	mgr inż. Małgorzata Malik	instalacyjna w zakresie sieci, instalacji i urządzeń cieplnych, wentylacyjnych, gazowych, wodociągowych i kanalizacyjnych	MAP/0329/POOS/07	
Projektant:	mgr inż. Michał Żarnotal	instalacyjna w zakresie sieci, instalacji i urządzeń elektrycznych i elektroenergetycznych	SKL/2013/POOE/07	
Sprawdzający:	mgr inż. Krzysztof Nowak	elektryczna	136/82	
Projektant:	mgr inż. Zbigniew Jarecki	konstrukcyjno-inżynieryjna w zakresie budowli hydrotechnicznych	301/81	
Sprawdzający:	mgr inż. Tomasz Rak	konstr.-bud.	MAP/0047/PWOK/06	
Projektant:	mgr inż. Andrzej Barczak	telekomunikacyjna	SKL/3388/POOT/10	
Sprawdzający:	inż. Adam Wiej	telekomunikacyjna	DT-WBT/02389/02/U	
Projektant:	mgr inż. Jacek Zacharias	zieleń	PSOZ 329/94	